


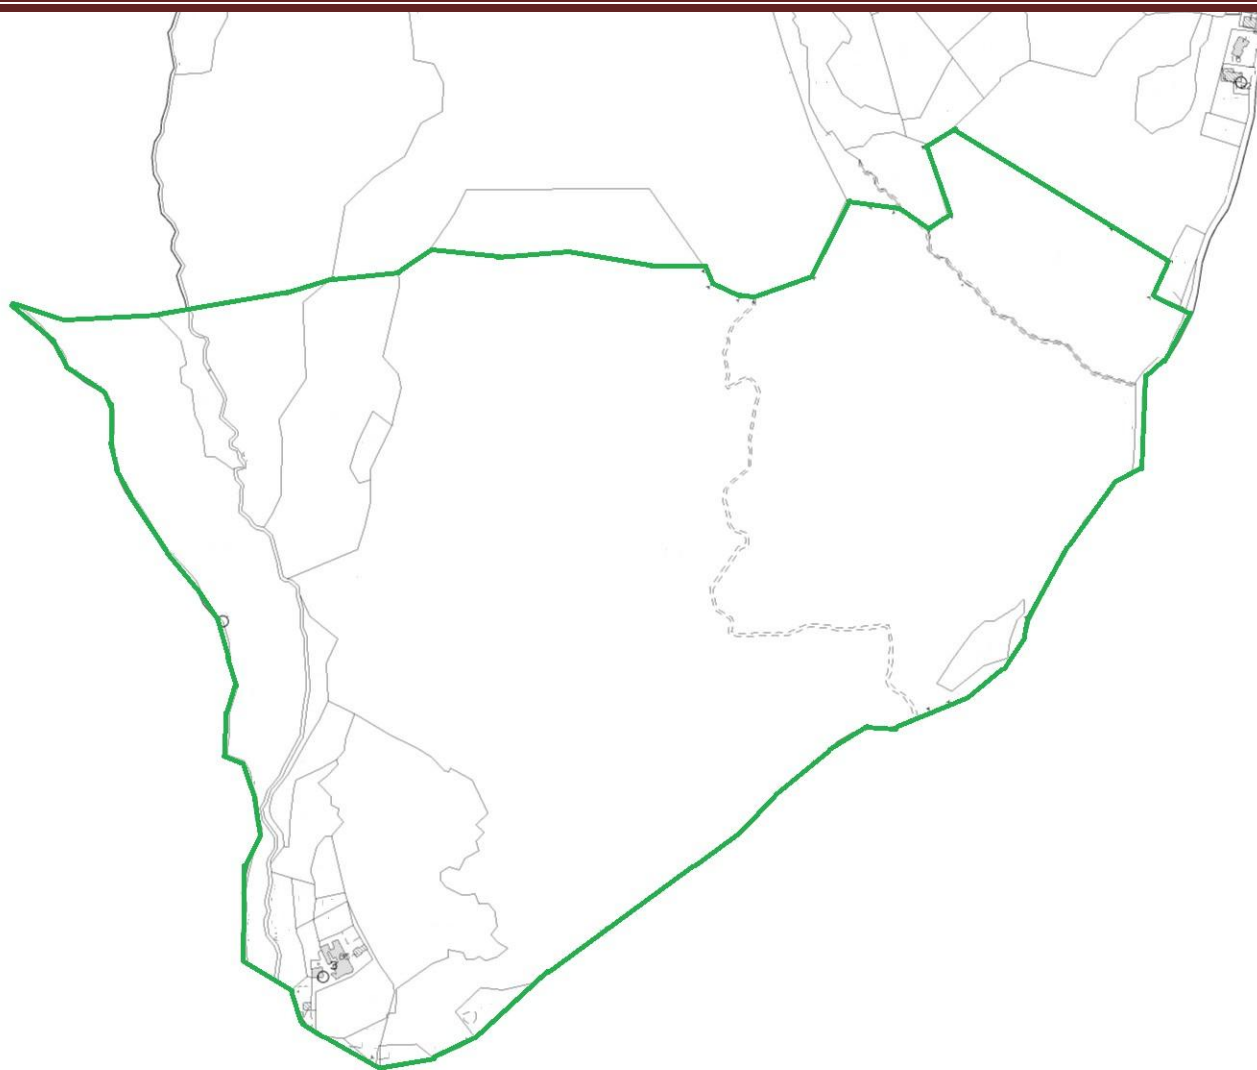

Betti Immobiliare srl

www.bettitoscana.it

Rif. 2657







Betti Immobiliare srl

www.bettitoscana.it

Rif. 2657

CASALE PRINCIPALE

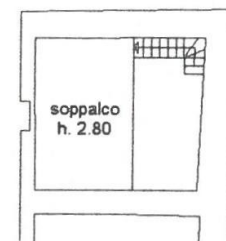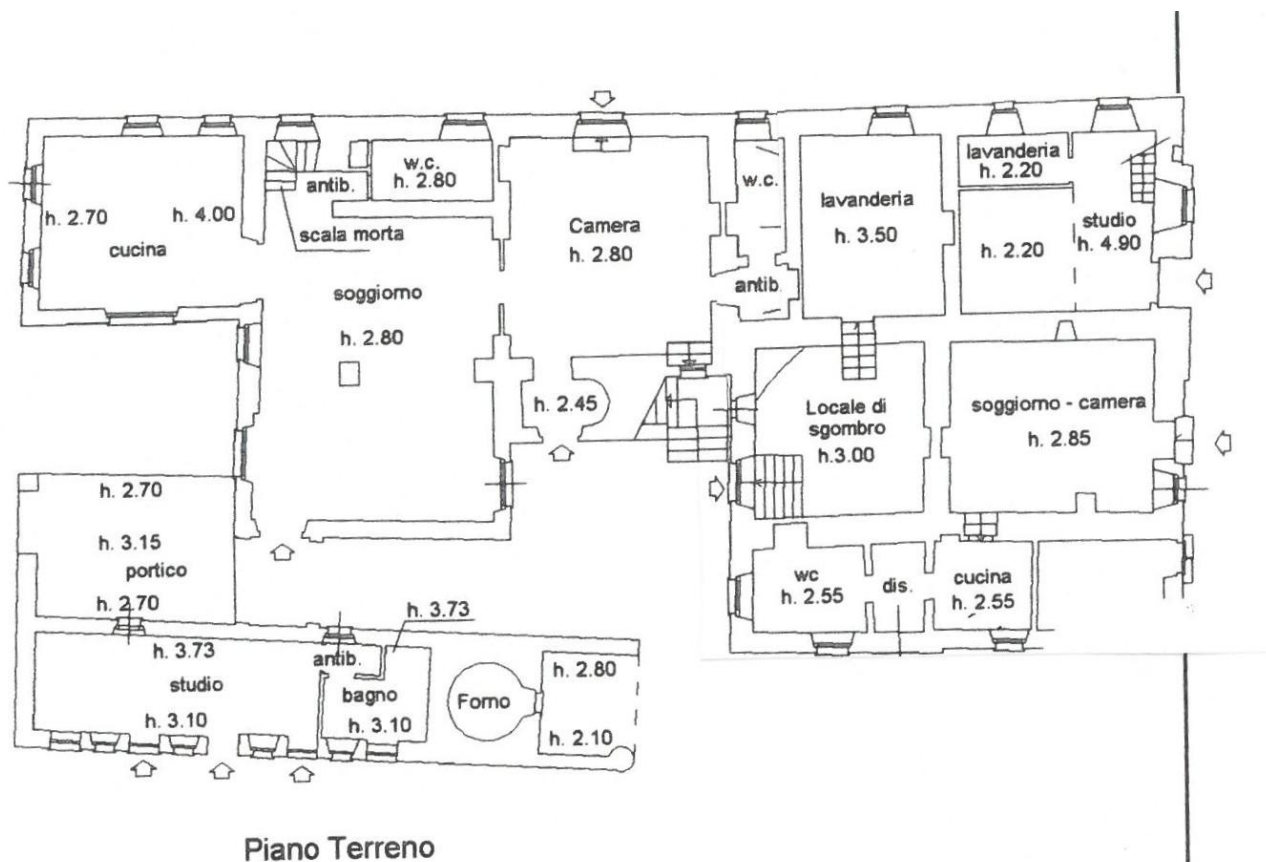


Piano Primo
(Ammezzato tra Terra e Primo)



Betti Immobiliare srl

www.bettitoscana.it

Rif. 2657

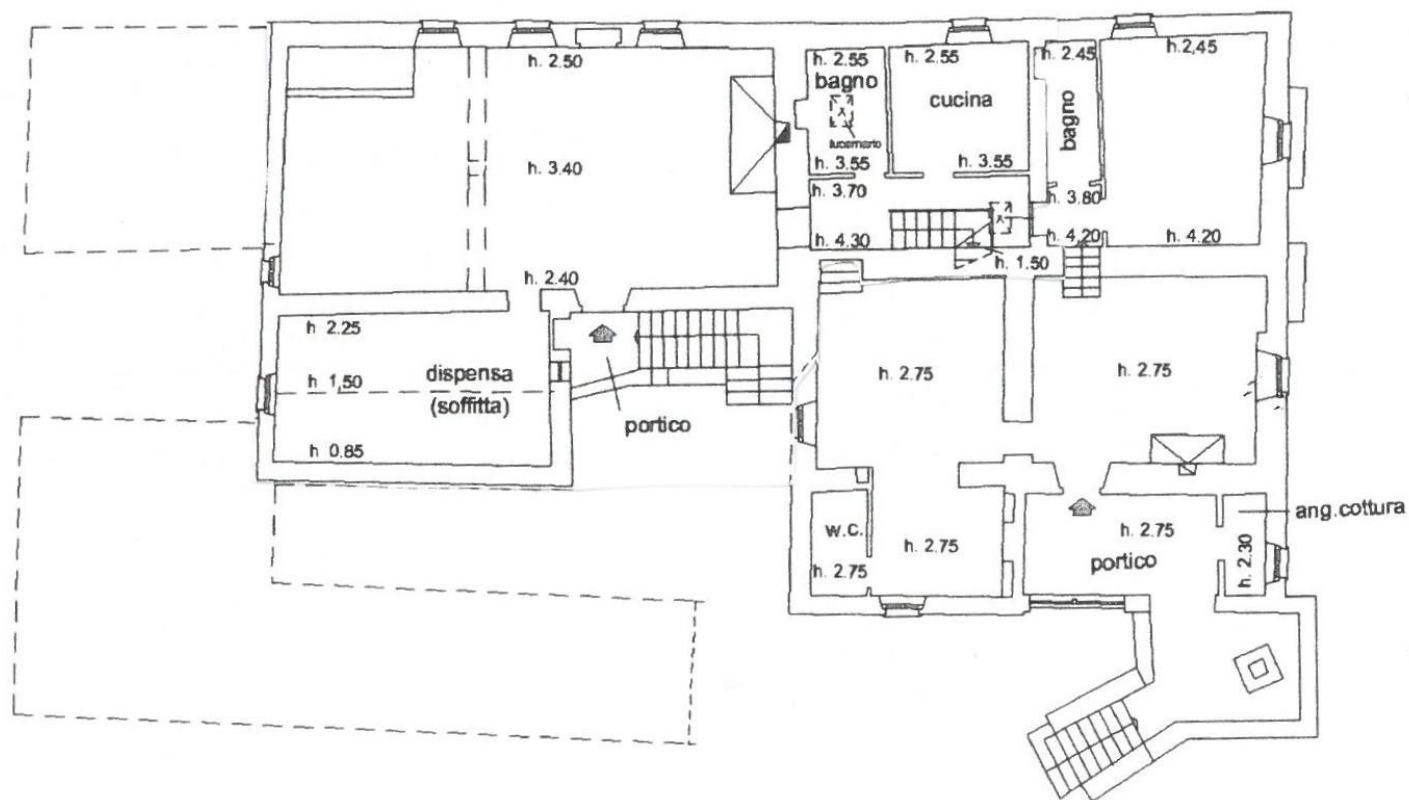


PIANO 1



Betti Immobiliare srl

www.bettitoscana.it

Rif. 2657

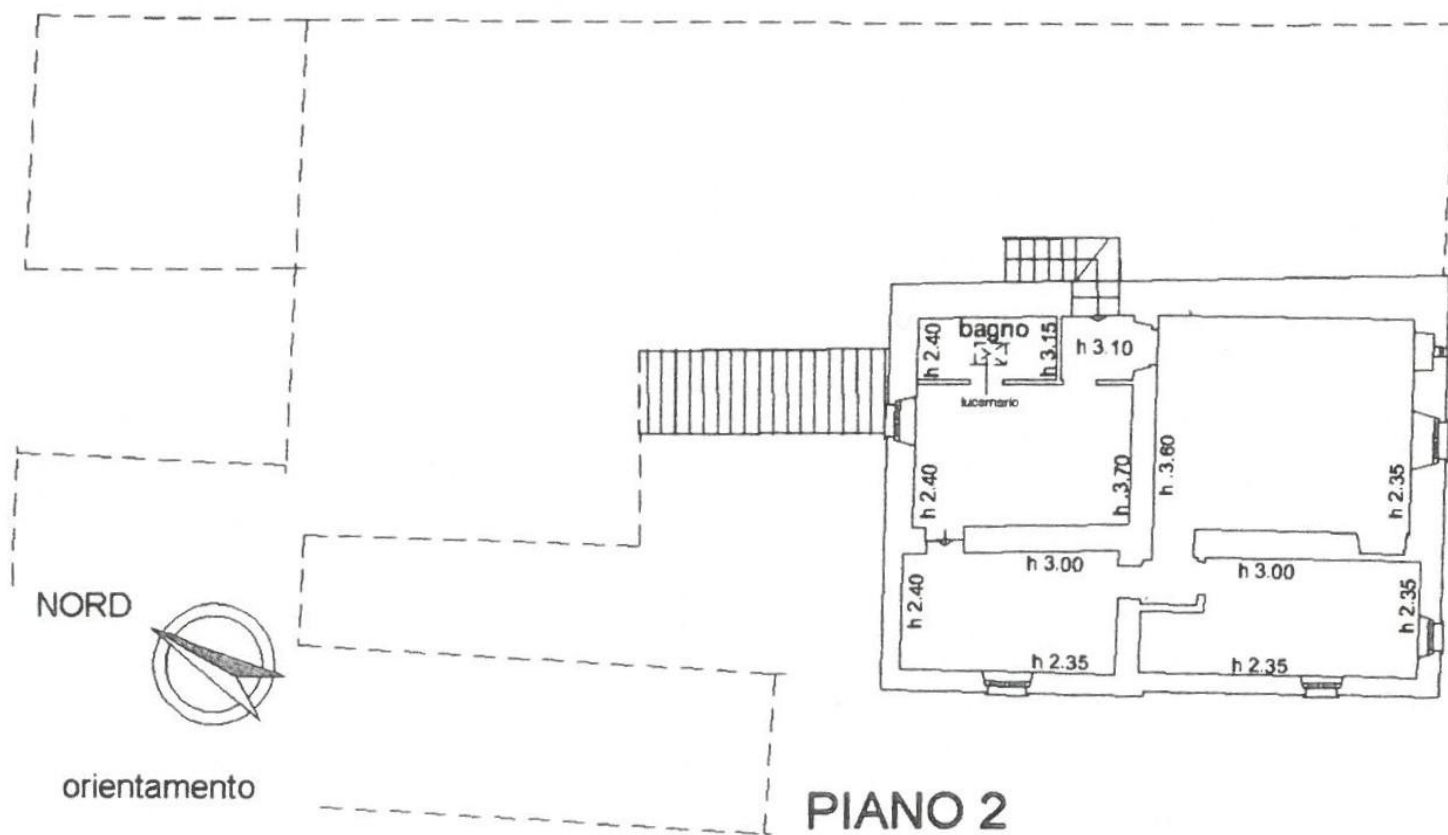




Betti Immobiliare srl

www.bettitoscana.it


Rif. 2657

ANNESSO


planimetria ubicativa
scala 1:2000

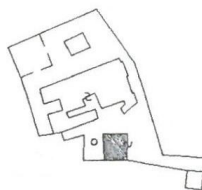

PIANO 1 SOTTOSTRADA (seminterrato)

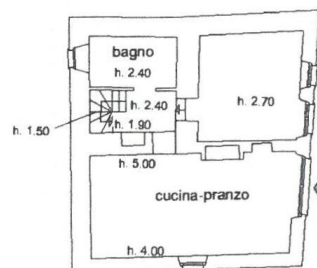

PIANO TERRA

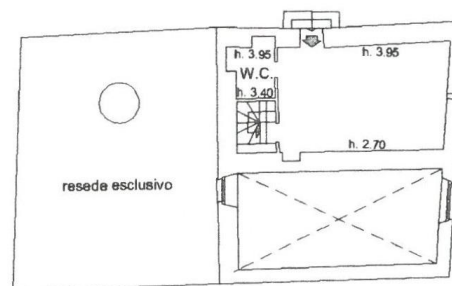

orientamento



Betti Immobiliare srl



www.bettitoscana.it

Rif. 2657


ANNESSO

Planimetria Ubicativa

scala 1 : 1000

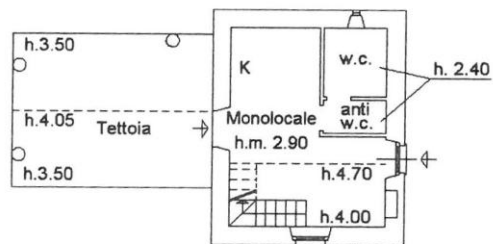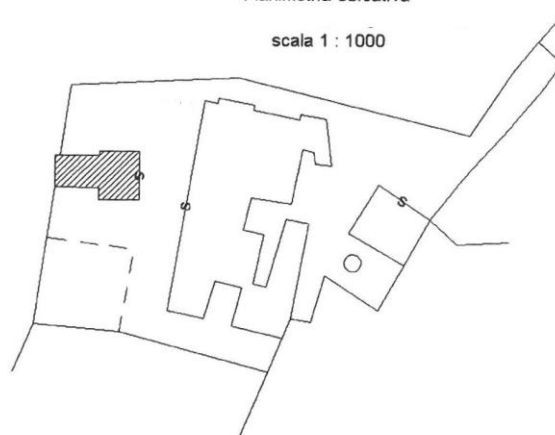

PIANTA PIANO TERRA

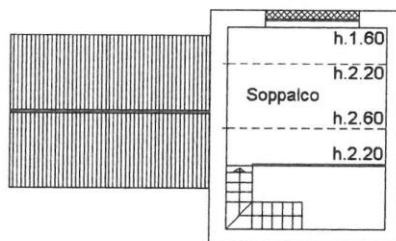

PIANTA PIANO PRIMO



Betti Immobiliare srl



www.bettitoscana.it

Rif. 2657

TETTOIA

PLANIMETRIA UBICATIVA

scala 1 : 2000

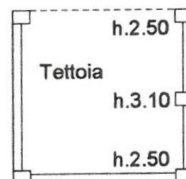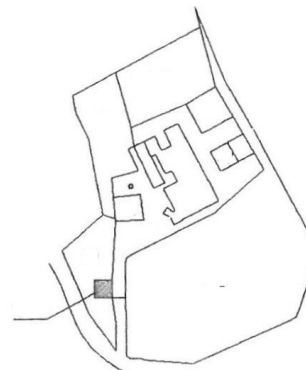

PIANTA PIANO TERRA

