


Agenzia del Territorio
CATASTO FABBRICATI
Ufficio provinciale di
Siena

Scheda n. 4
Scala 1: 200

Dichiarazione protocollo n. _____ del _____
Pianimetria di u.i.u. in Comune di San Gimignano

civ. SNC

Identificativi Catastali:
Sezione: _____
Foglio: _____
Particella: _____
Subalterno: _____

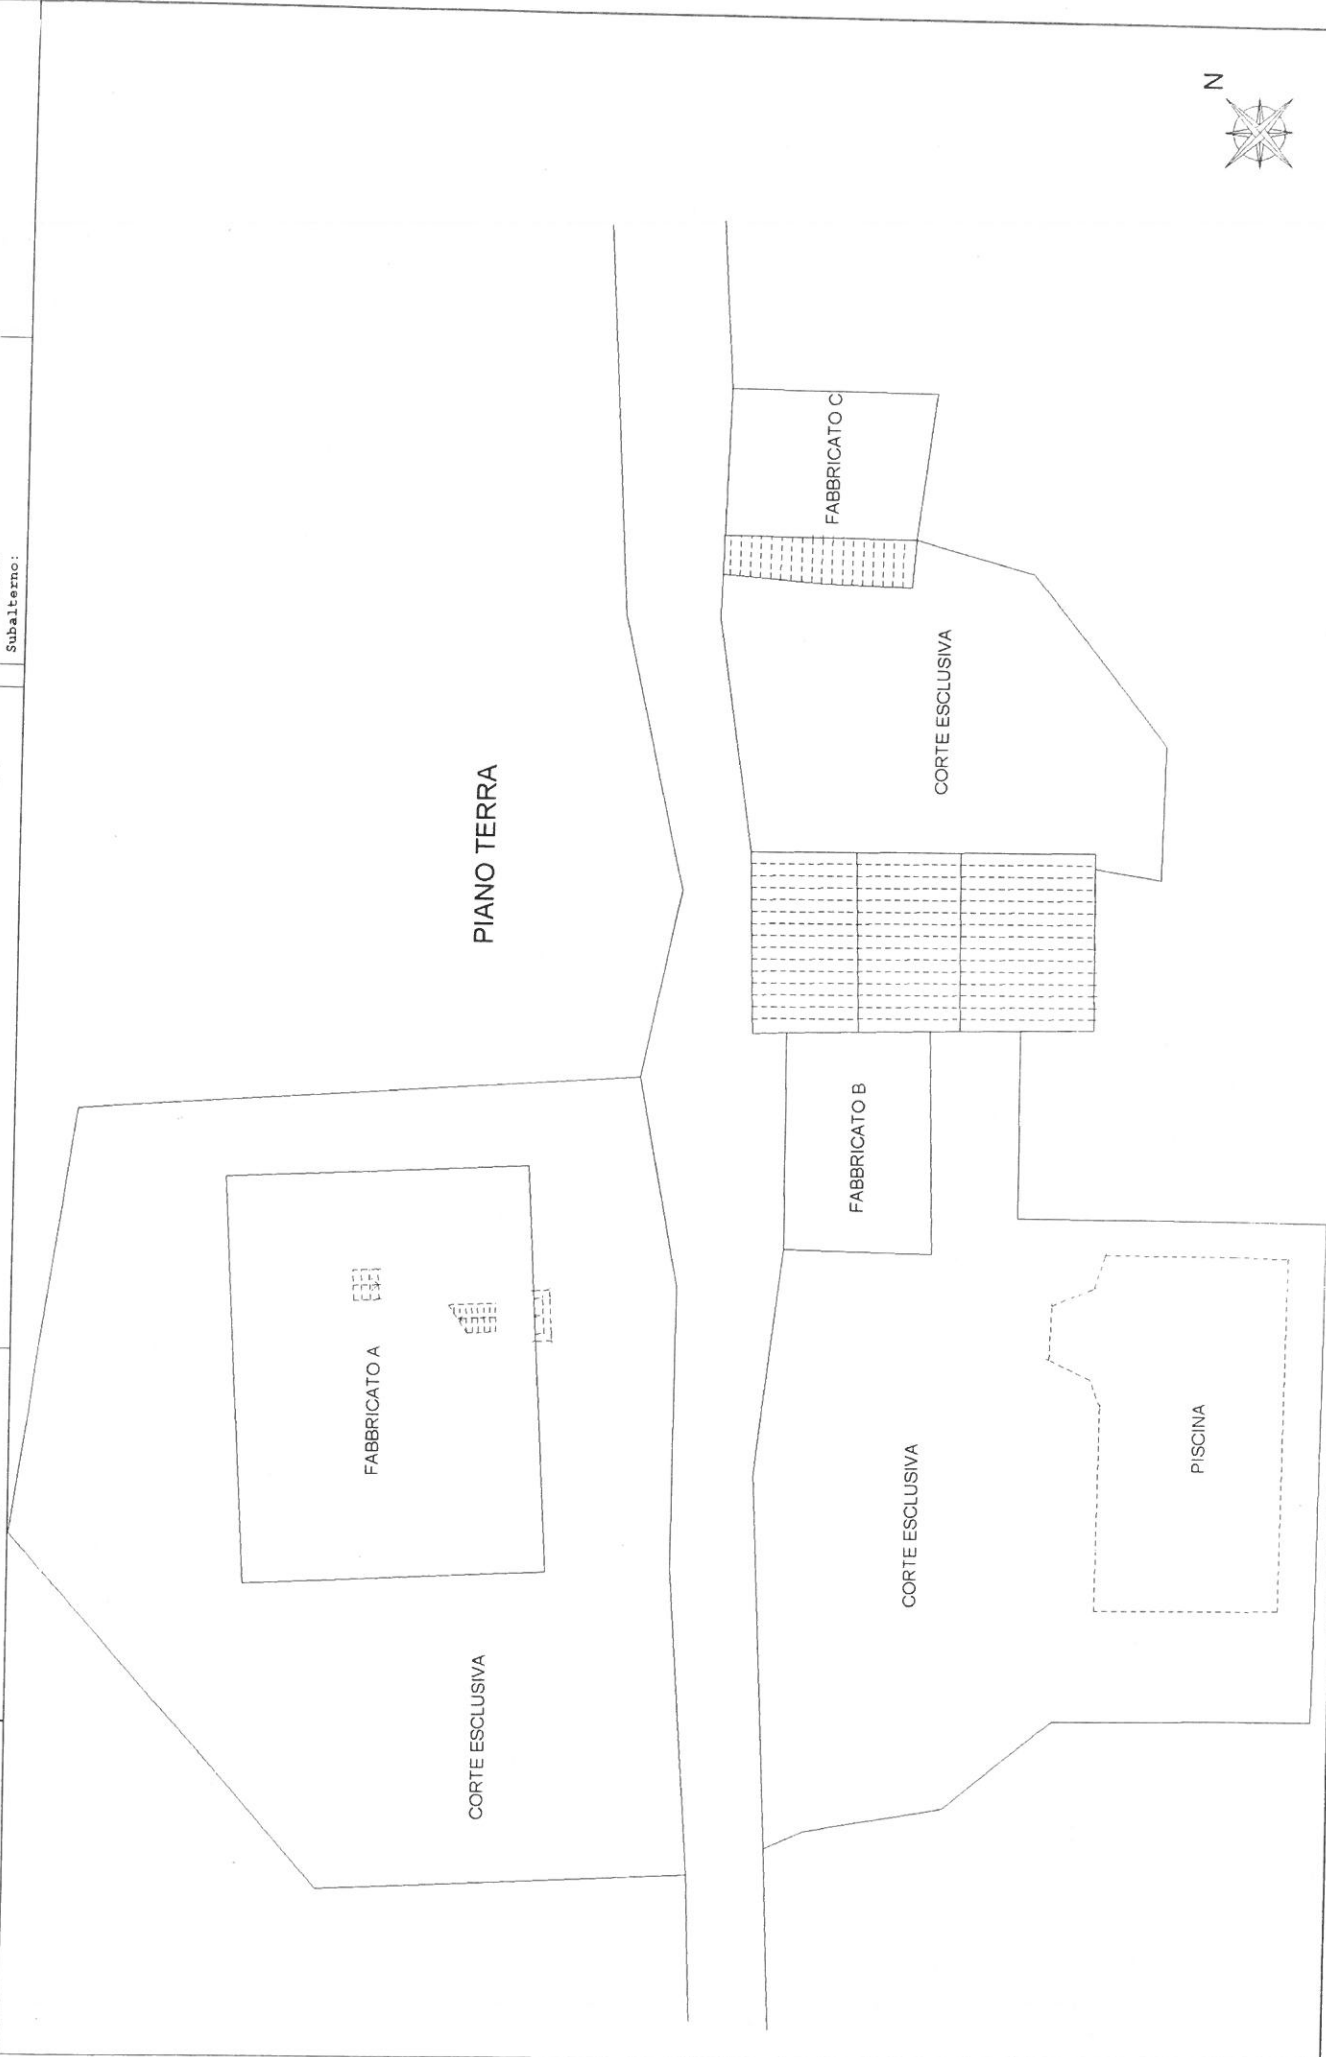

Identificativi Catastali:


Sezione:
Foglio:
Particella:
Subalterno:

Iscritto all'albo:
Geometri

Scheda n. 1

Scala 1:200

FABBRICATO A

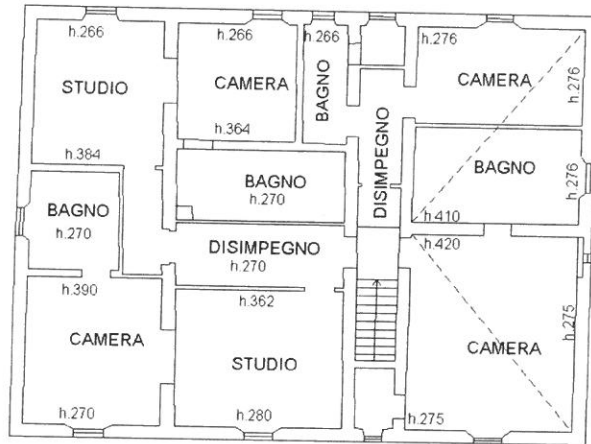

PIANO PRIMO



PIANO TERRA



Identificativi Catastali:
Sezione:
Foglio:
Particella:
Subalterno:


Scheda n. 2

Scala 1:200

FABBRICATO B



PIANO 1° SOTTOSTRADA

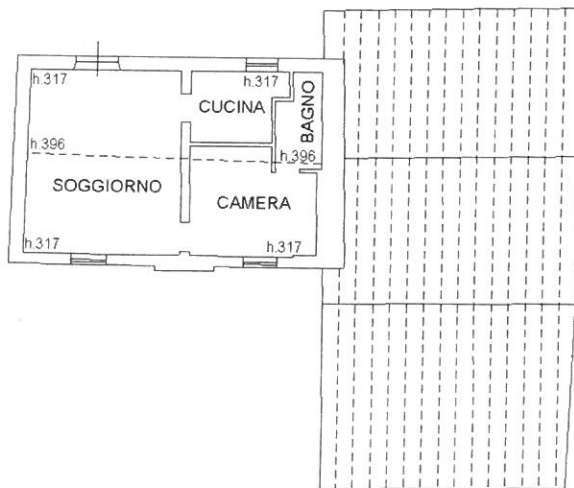

PIANO TERRA




Identificativi Catastali:
Sezione:
Foglio:
Particella:
Subalterno:


Scheda n. 3

Scala 1:100

FABBRICATO C

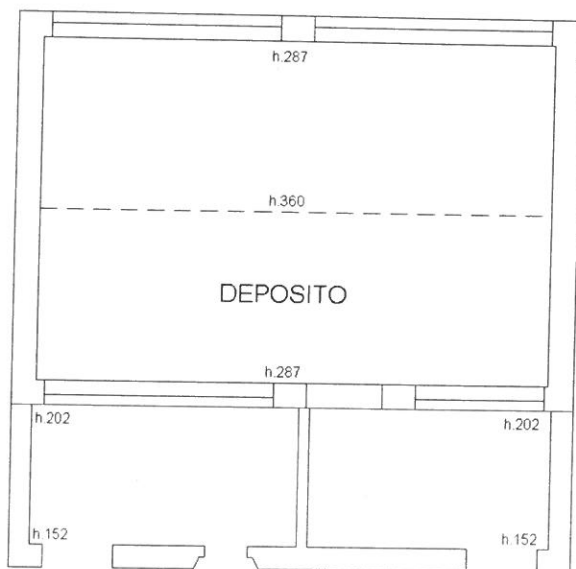

PIANO 1° SOTTOSTRADA

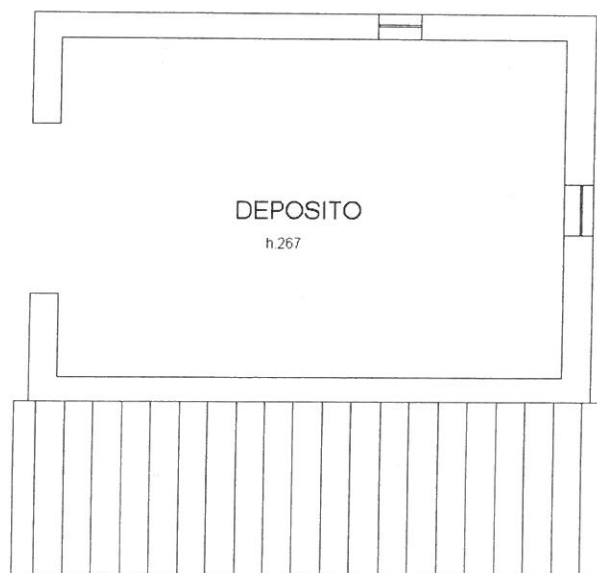

PIANO TERRA

